



**DETALLES DE FIJACION** ESC 1:5  
METROS

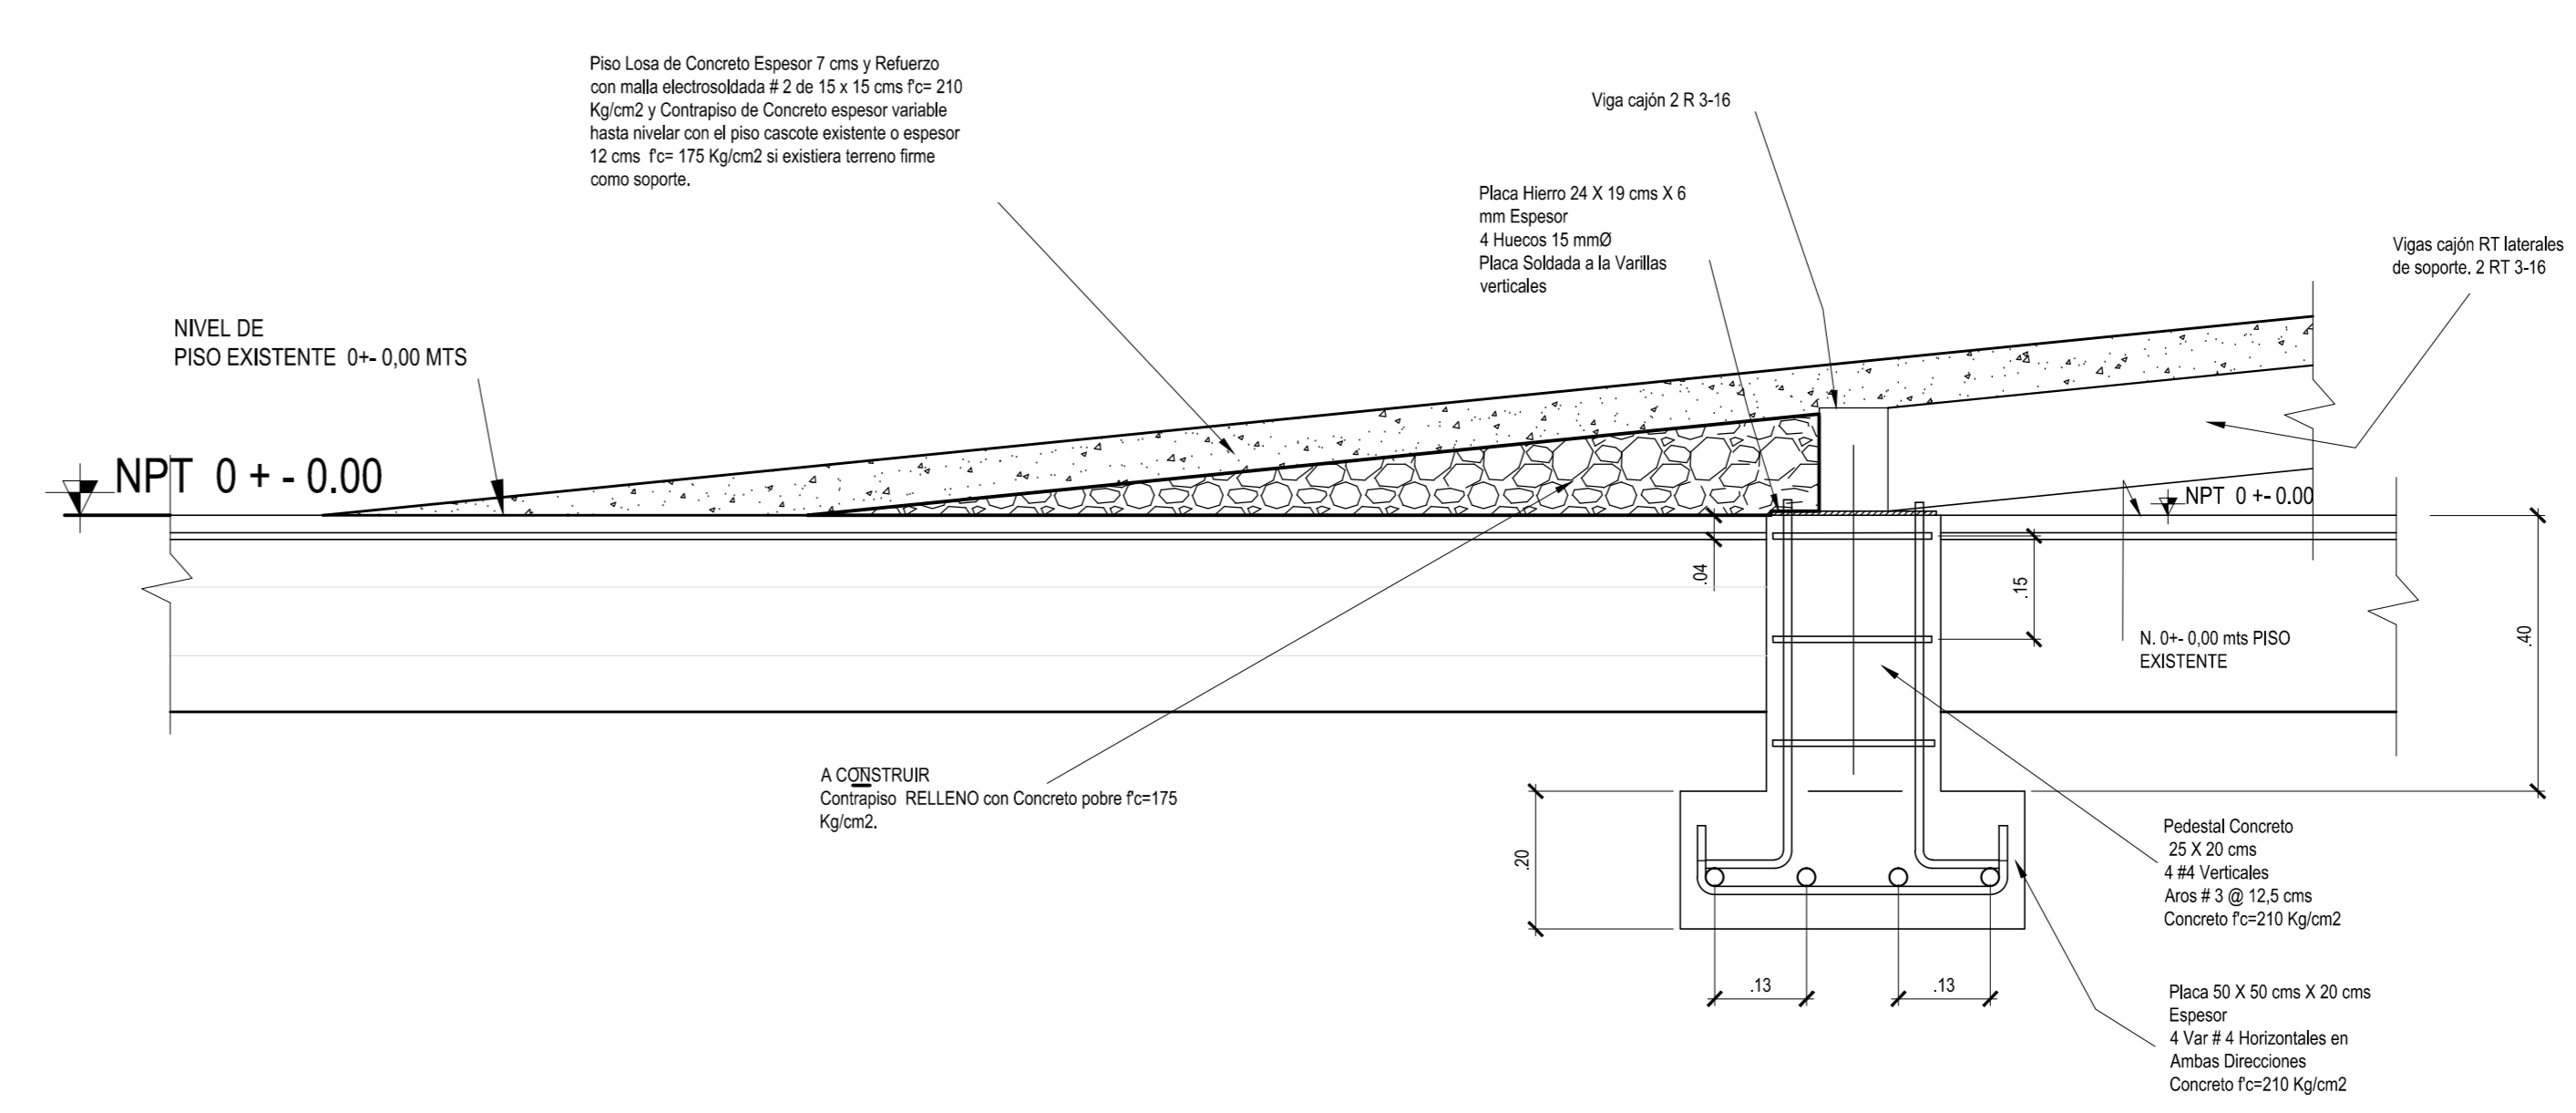

**CORTE E:E** ESC 1:10  
METROS

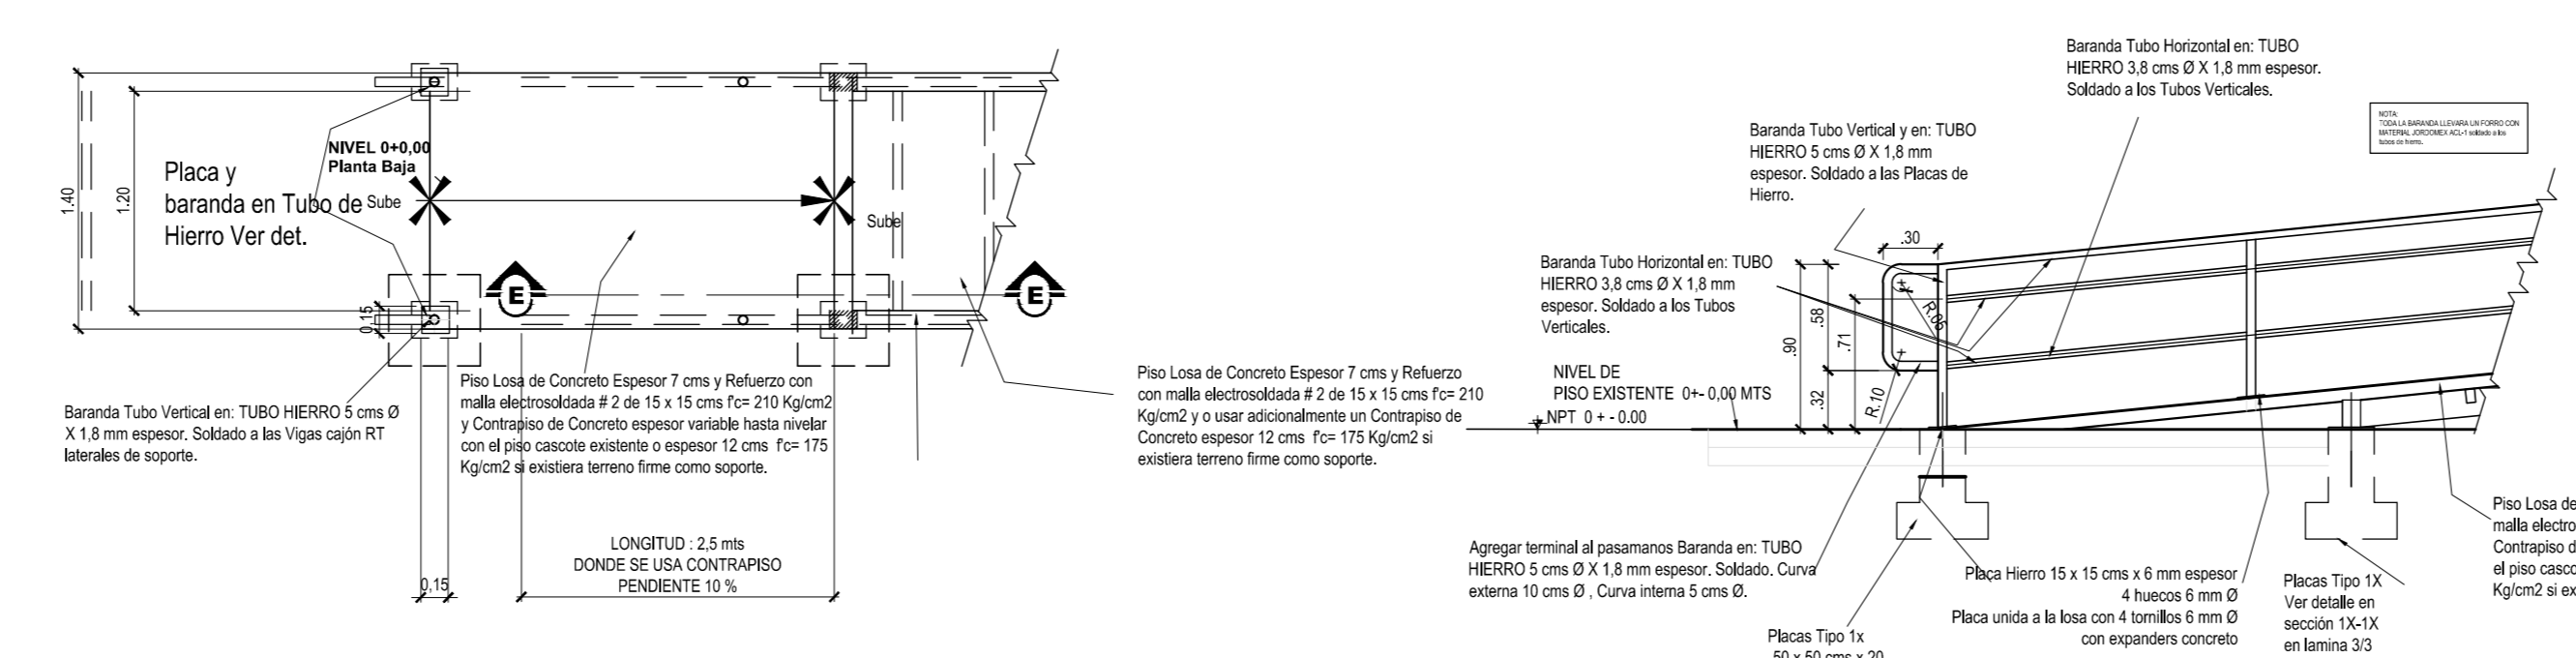

**DETALLE DE RAMPA** ESC 1:40  
METROS



**GOBIERNO DE COSTA RICA**  
**DIRECCION DE EDIFICACIONES NACIONALES**

NOMBRE DE LA OBRA:  
**CONSTRUCCION DE ELEVADORES**

UBICACION:  
**COSTADOS OESTE Y SURESTE**

PROVINCIA SAN JOSE	CANTON CENTRAL	DISTRITO CATEDRAL
-----------------------	-------------------	----------------------

EL PROCESO INTELECTUAL EN LA ELABORACION DE ESTE DISEÑO, A SABER, ESTUDIOS PRELIMINARES, ANTEPROYECTO Y PROYECTO SON PROPIEDAD DEL:  
**M.O.P.T.**

DONA ESTE DISEÑO PARA CONSTRUIR POR UNICA VEZ A:

MINISTRO MOP.T:  
**DR. PEDRO L. CASTRO FERNANDEZ**

DIRECTOR DE DIVISION OBRAS PUBLICAS:  
**ING. ALEJANDRO MOLINA SOLIS**

DIRECTOR GENERAL EDIFICACIONES NACIONALES:  
**ARQ. LUIS G. GONZALEZ VALLEJO**

JEFE DE DEPARTAMENTO PROYECTOS Y DISEÑOS:  
**ARQ. JORGE UMAÑA CHACON**

PROFESIONAL RESPONSABLE DEL DISEÑO ARQUITECTONICO:  
NOMBRE: **ARQ. LUIS LEMUS ZAMORA**

FIRMA: \_\_\_\_\_ N° REG.: **A-16190**

PROFESIONAL RESPONSABLE DEL DISEÑO ESTRUCTURAL:  
NOMBRE: **ING. ALEX CUBILLO CAMPOS**

FIRMA: \_\_\_\_\_ N° REG.: **IC-20589**

PROFESIONAL RESPONSABLE DE LA DIRECCION TECNICA:  
NOMBRE: \_\_\_\_\_

FIRMA: \_\_\_\_\_ N° REG.: \_\_\_\_\_

INFORMACION DEL REGISTRO PUBLICO:  
PROPIETARIO: **MOP.T**  
CEDULA JURIDICA: **2-100-042-208**  
CATASTRO N°: **E-SJ-850-88**  
SITAS: **TOMO: 309 FOLIO: 145 NUMERO: 27017 ASIENTO: 4**

LICITACION N°:	CONTRATACION DIRECTA	CONVENIO
----------------	----------------------	----------

INDICADO
----------

ESCALA	FECHA	LAMINA GENERAL
--------	-------	----------------

**INDICADA FEBRERO 2014 A04**

DIRECCION: C:\Users\magui\Documents\MaguiLemus\ASG\SENOR MOP.T\Files 2014\LAMINA A04