


UBICACION DE PLANTA DE TRATAMIENTO
ESCALA 1:5000

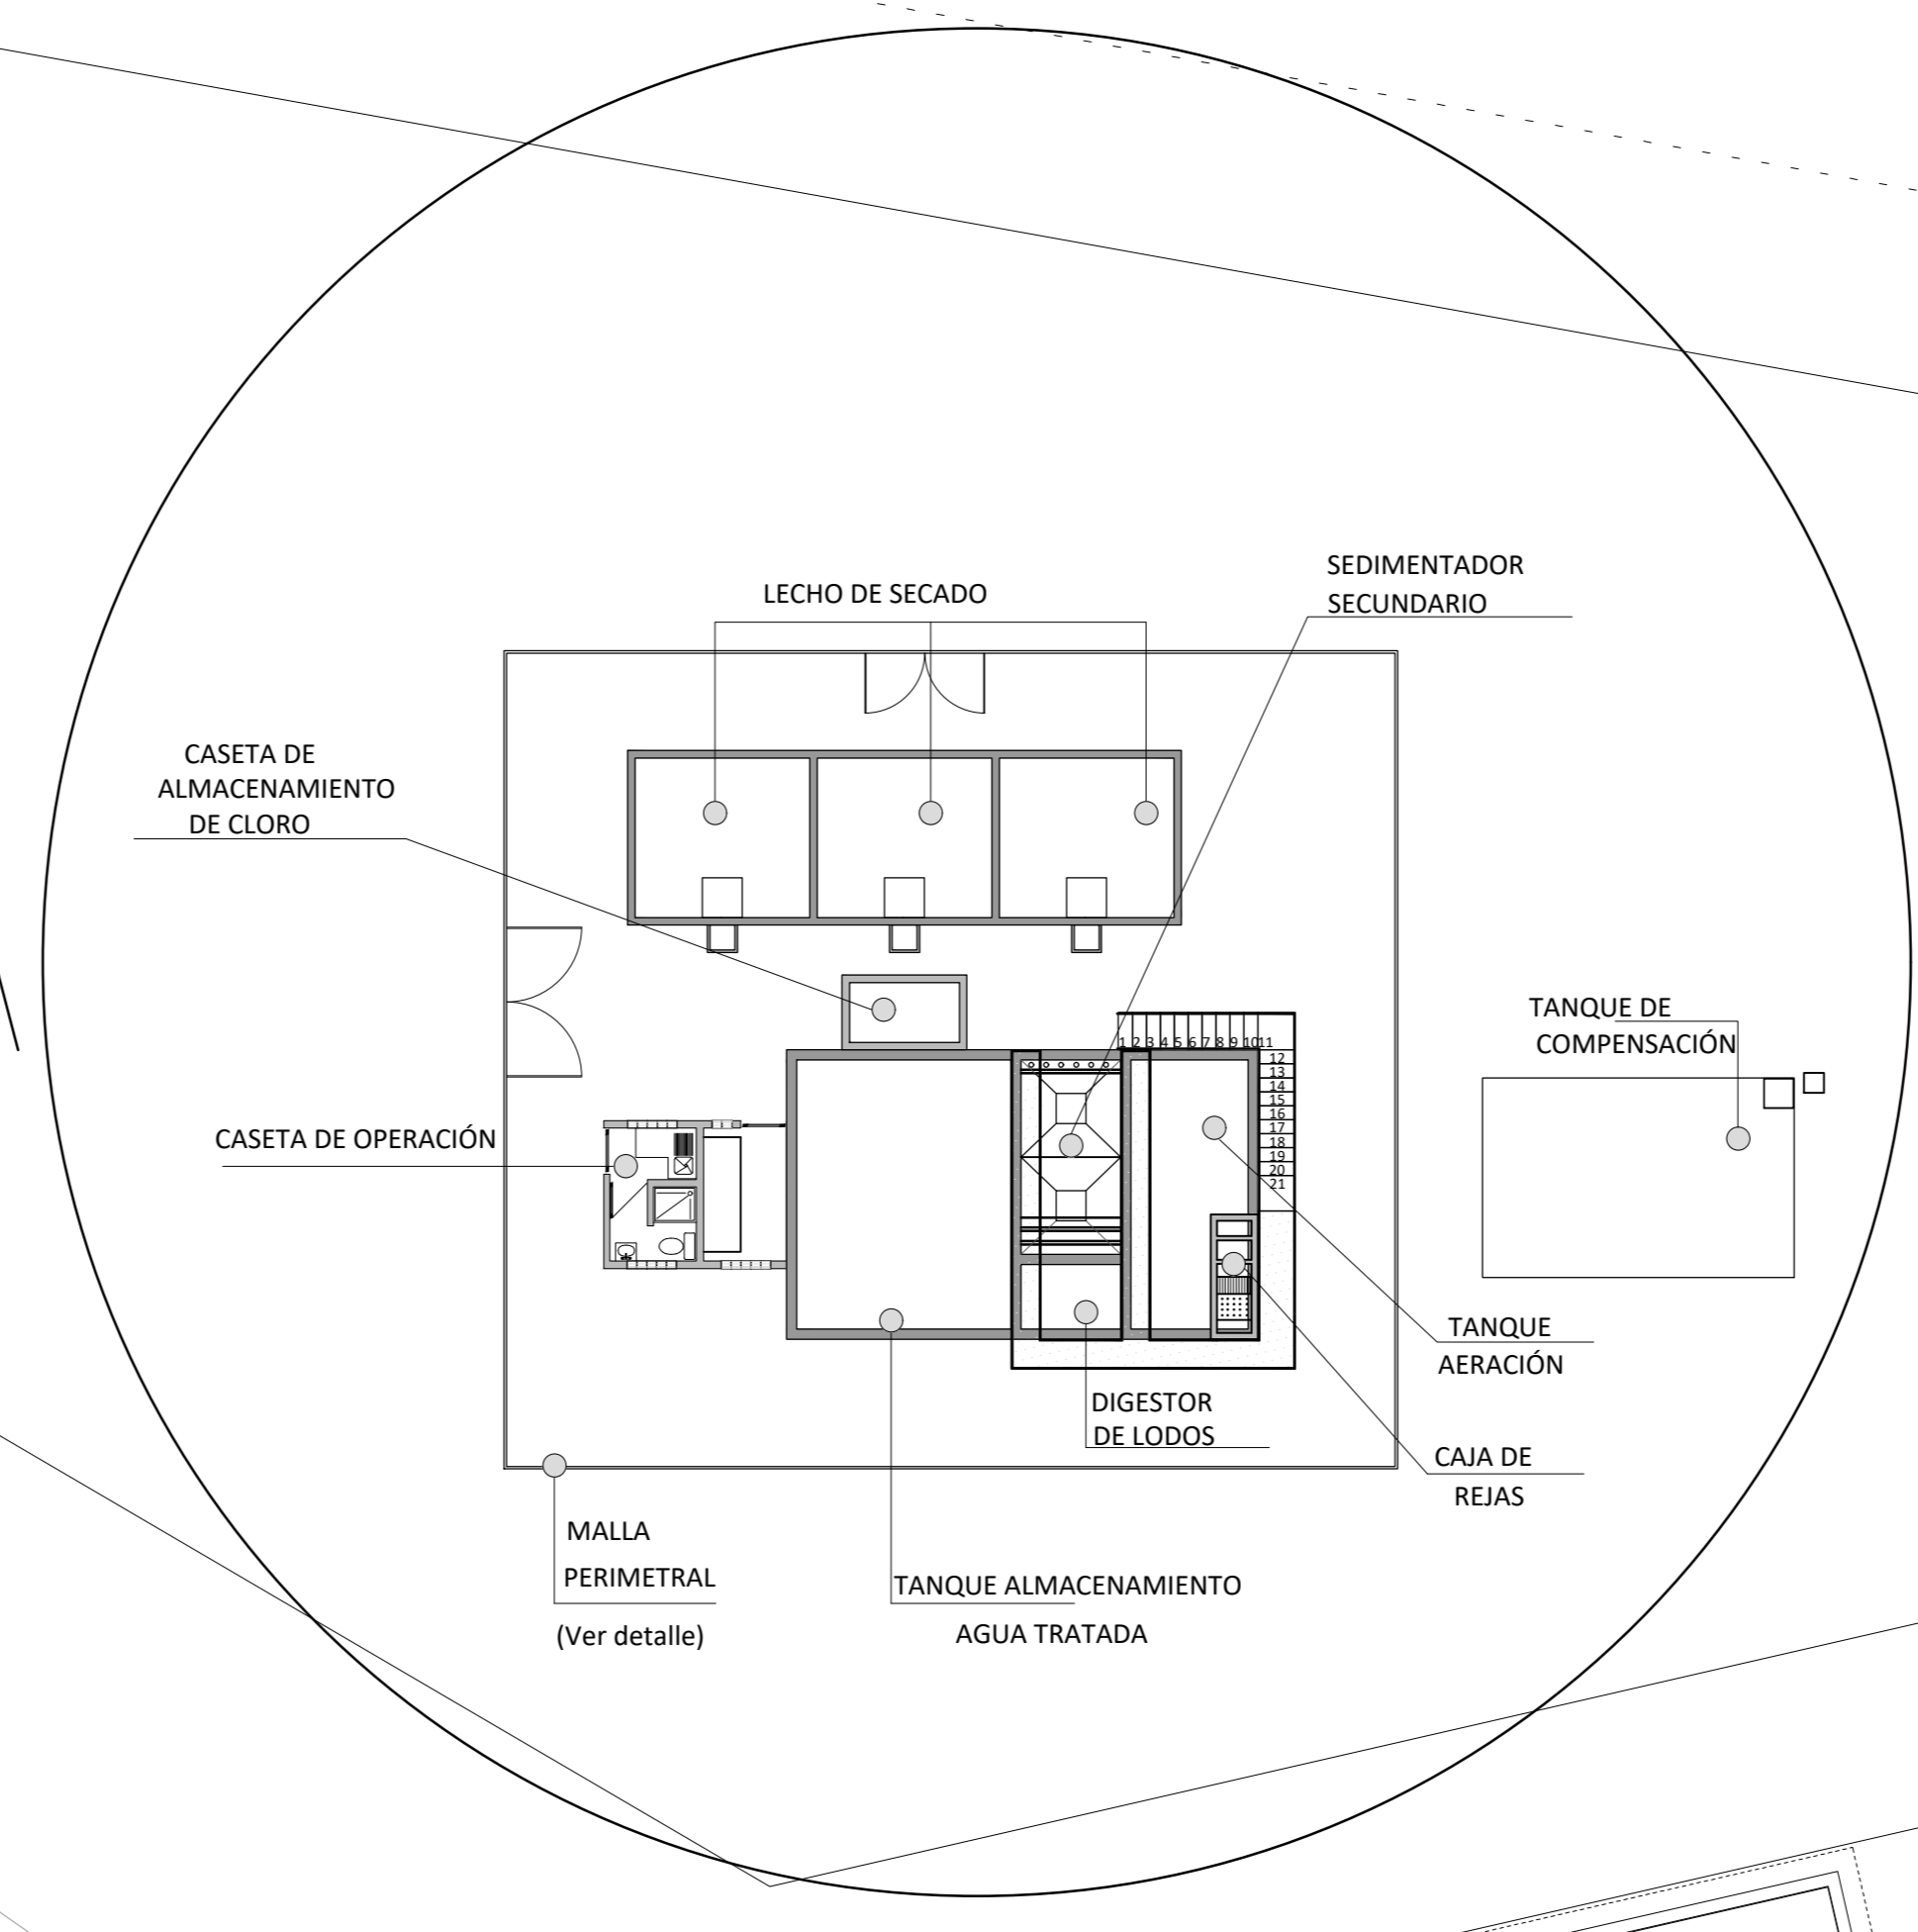

PLANTA DE TRATAMIENTO
ESCALA 1:150

PROYECTO:
"PLAN MAESTRO LITORAL DEL PACÍFICO"



DIBUJO: Sala de Dibujo CyM

DISEÑO
ING. JOSE CAMACHO IC-3106

APROBÓ
ING. JOSE CAMACHO IC-3106

RECIBIDO OFICIAL
CONSEJO NACIONAL DE CONCESIONES
ESTE RECIBIDO OFICIAL NO LIBERA DE RESPONSABILIDAD AL PROFESIONAL RESPONSABLE Y FIRMANTE DE LOS PLANOS Y TAMPOCO IMPLICA CORRESPONSABILIDAD POR LA CONFECCIÓN DE LOS MISMOS POR PARTE DEL CONAVI
SAN JOSÉ, DE 2019

CONTENIDO

PLANTA DE CONJUNTO DE INSTALACIONES
PUERTO CALDERA, MUELLES 1, 2 Y 3

ESCALA	FECHA	LÁMINA	PROYECTO
Indicada	OCTUBRE 2019		OP-18-01