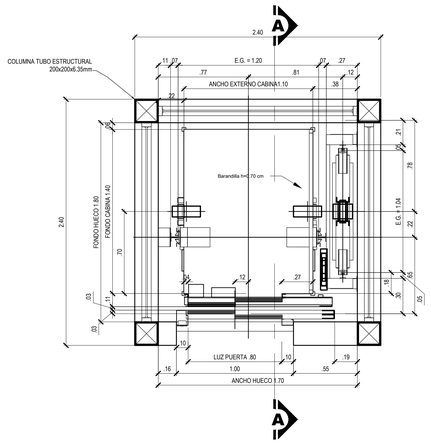

VISTA SUPERIOR

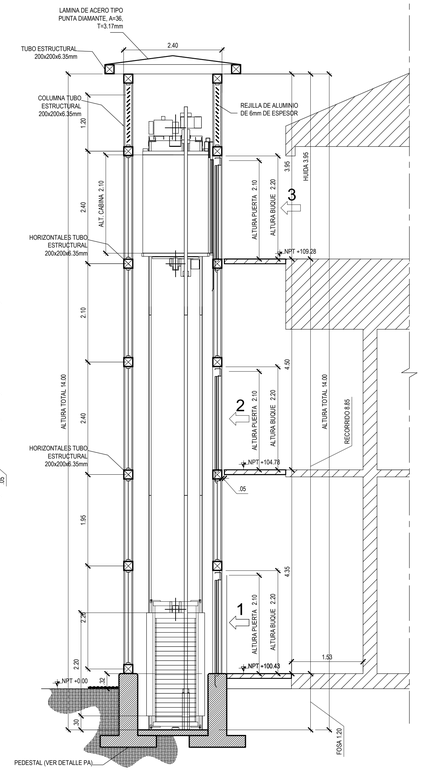

CORTE A:A ESC 1:50

METROS

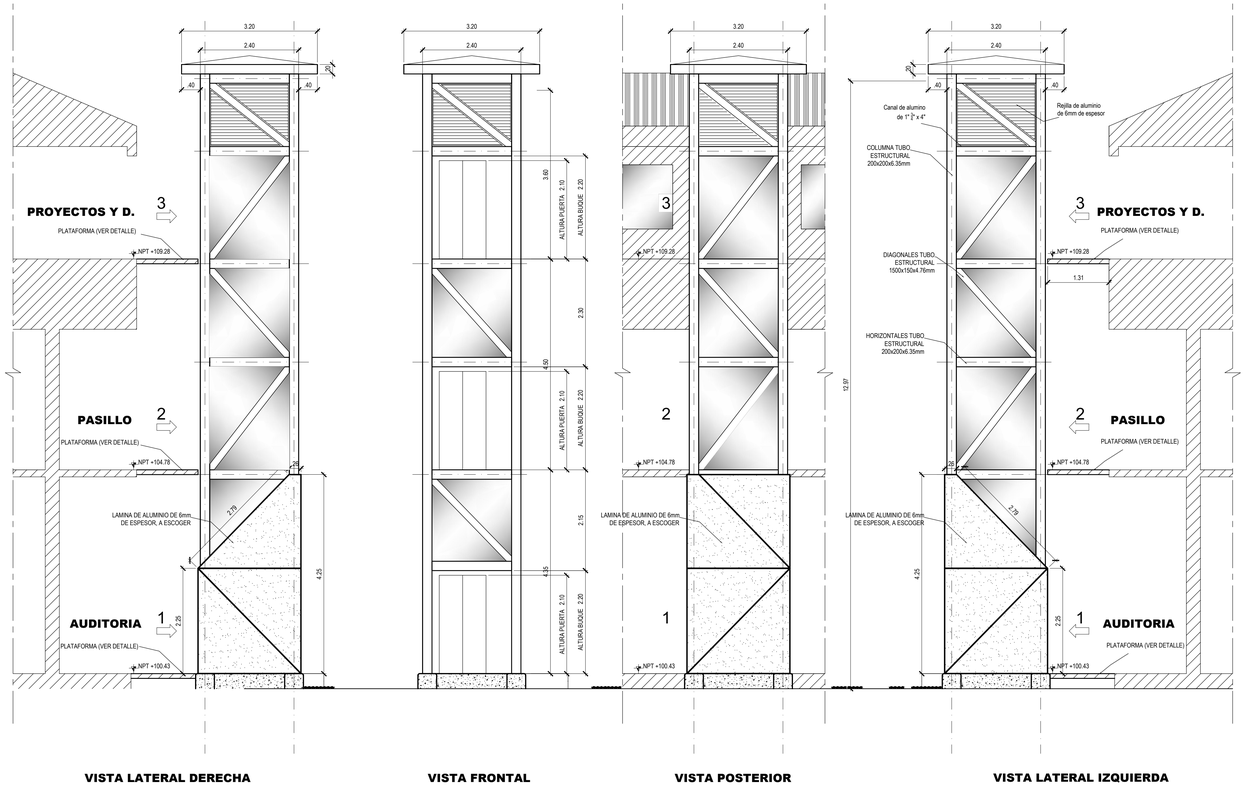

VISTAS ESC 1:50

METROS

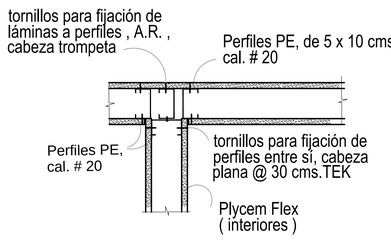

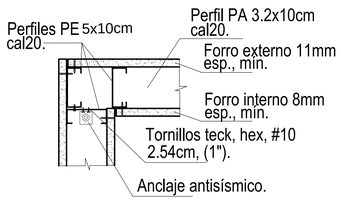

DETALLE DE PARED SIN ESCALA

METROS

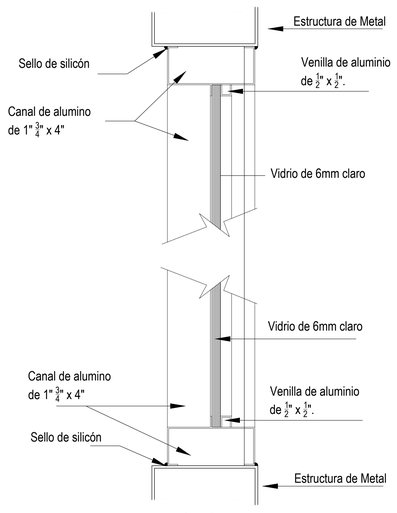

DETALLE DE ANCLAJE SIN ESCALA

METROS

MARCO DE ALUMINIO A LA ESTRUCTURA

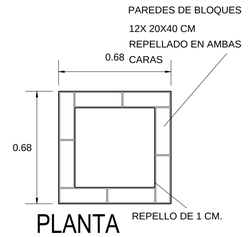

PLANTA

MOSTRANDO LA DISPOSICION DE LOS BLOQUES

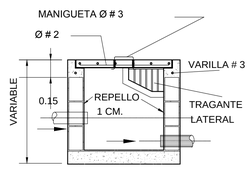

ELEV. DET. REGISTRO DE PLUVIALES CON TRAGANTE LATERAL

ESCALA 1 : 20

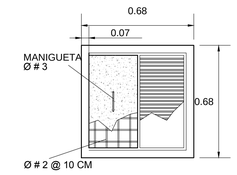

PLANTA

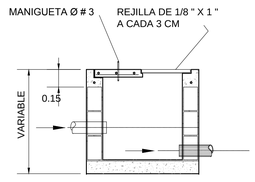

ELEV. DET. REGISTRO DE PLUVIALES CON TRAGANTE

ESCALA 1 : 20

- CAJA DE REGISTRO DE 96X96 CM DE ALTURA VARIABLE, FORMADA CON BLOQUES DE 12X20X40 CM SOBRE FONDO DE 10 CM DE HORMIGON DE f'c= 147 Kg/ CM2
- BROCAL DE LA CAJA DE 15 CM DE ALTURA CON UNA VARILLA #3 A TODO ALREDEDOR.
- TAPA DE 7 CM DE GRUESO CON MALLA DE VARILLA #2 @ 10 CM.
- TAPA TRAGANTE DE PLATINA DE 1/4"X1" EL BASTIDOR Y LAS REJILLAS DE 1/8"X1" @ 3 CM.
- TRAGANTE LATERAL UNA PLATINA DE 1/4"X 2", CON REJILLA DE VARILLA # 3@ 3 CM SOLDADAS A LA PLATINA Y ANCLADAS AL CONCRETO.

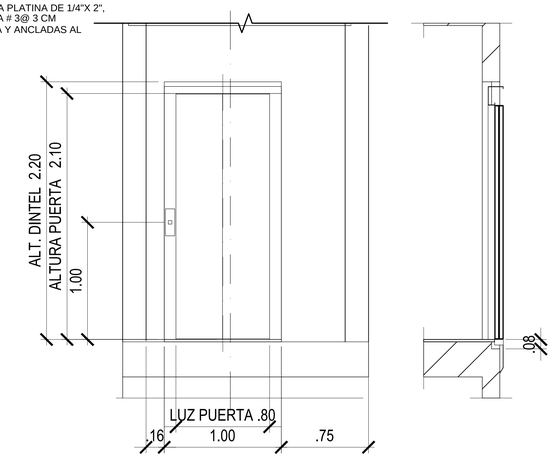

DETALLE DE BUQUE DE PUERTA ESC 1:20

METROS

PERMISOS

GOBIERNO DE COSTA RICA
DIRECCION DE EDIFICACIONES NACIONALES

NOMBRE DE LA OBRA:
CONSTRUCCION DE ELEVADORES

UBICACION:
COSTADOS OESTE Y SURESTE

PROVINCIA	CANTON	DISTRITO
SAN JOSE	CENTRAL	CATEDRAL

EL PROCESO INTELECTUAL EN LA ELABORACION DE ESTE DISEÑO, A SABER, ESTUDIOS PRELIMINARES, ANTEPROYECTO Y PROYECTO SON PROPIEDAD DEL:
M.O.P.T.

DONA ESTE DISEÑO PARA CONSTRUIR POR UNICA VEZ A:

MINISTRO MOPT:
DR. PEDRO L. CASTRO FERNANDEZ

DIRECTOR DE DIVISION OBRAS PUBLICAS:
ING. ALEJANDRO MOLINA SOLIS

DIRECTOR GENERAL EDIFICACIONES NACIONALES:
ARQ. LUIS G. GONZALEZ VALLEJO

JEFE DE DEPARTAMENTO PROYECTOS Y DISEÑOS:
ARQ. JORGE UMAÑA CHACON

PROFESIONAL RESPONSABLE DEL DISEÑO ARQUITECTONICO:
NOMBRE: ARQ. LUIS LEMUS ZAMORA
FIRMA: N° REG.: A-16190

PROFESIONAL RESPONSABLE DEL DISEÑO ESTRUCTURAL :
NOMBRE: ING. ALEX CUBILLO CAMPOS
FIRMA: N° REG.: IC-20589

PROFESIONAL RESPONSABLE DE LA DIRECCION TECNICA :
NOMBRE:
FIRMA: N° REG.:

INFORMACION DEL REGISTRO PUBLICO:
PROPIETARIO: MOPT
CEDULA JURIDICA: 2-100-042-008
CATASTRO N°: E SJ-850-88
SITAS: TOMO: 309 FOLIO:145 NUMERO: 27017 ASIENTO:4

LICITACION N°:

POR CONTRATO	CONTRATACION DIRECTA	POR CONVENIO

CONTENIDO
INDICADO

ESCALA	FECHA	LAMINA GENERAL
INDICADA	FEBRERO 2014	A02

DIRECTORIO: C:\Users\maagelve\Documents\MauroLemus\ASCENSOR MOPT\Finales 2903\14LAMINA A01.dwg