


- Puerto de servicio
- Patio de contenedores patios (RTG)
- Patio de contenedores vacíos
- Patio de contenedores reefers
- Patio de carga general
- Patio de ferry/RORO
- Taller existente
- Bodega de aduana
- Estacionamiento de camiones
- Ferrocarril
- Terminal de graneles sólidos
- Estación de combustible

dragado hasta -16.8

área de maniobras dragado hasta -15.5
 dársena de giro, diámetro 450 m

dragado hasta -6.0

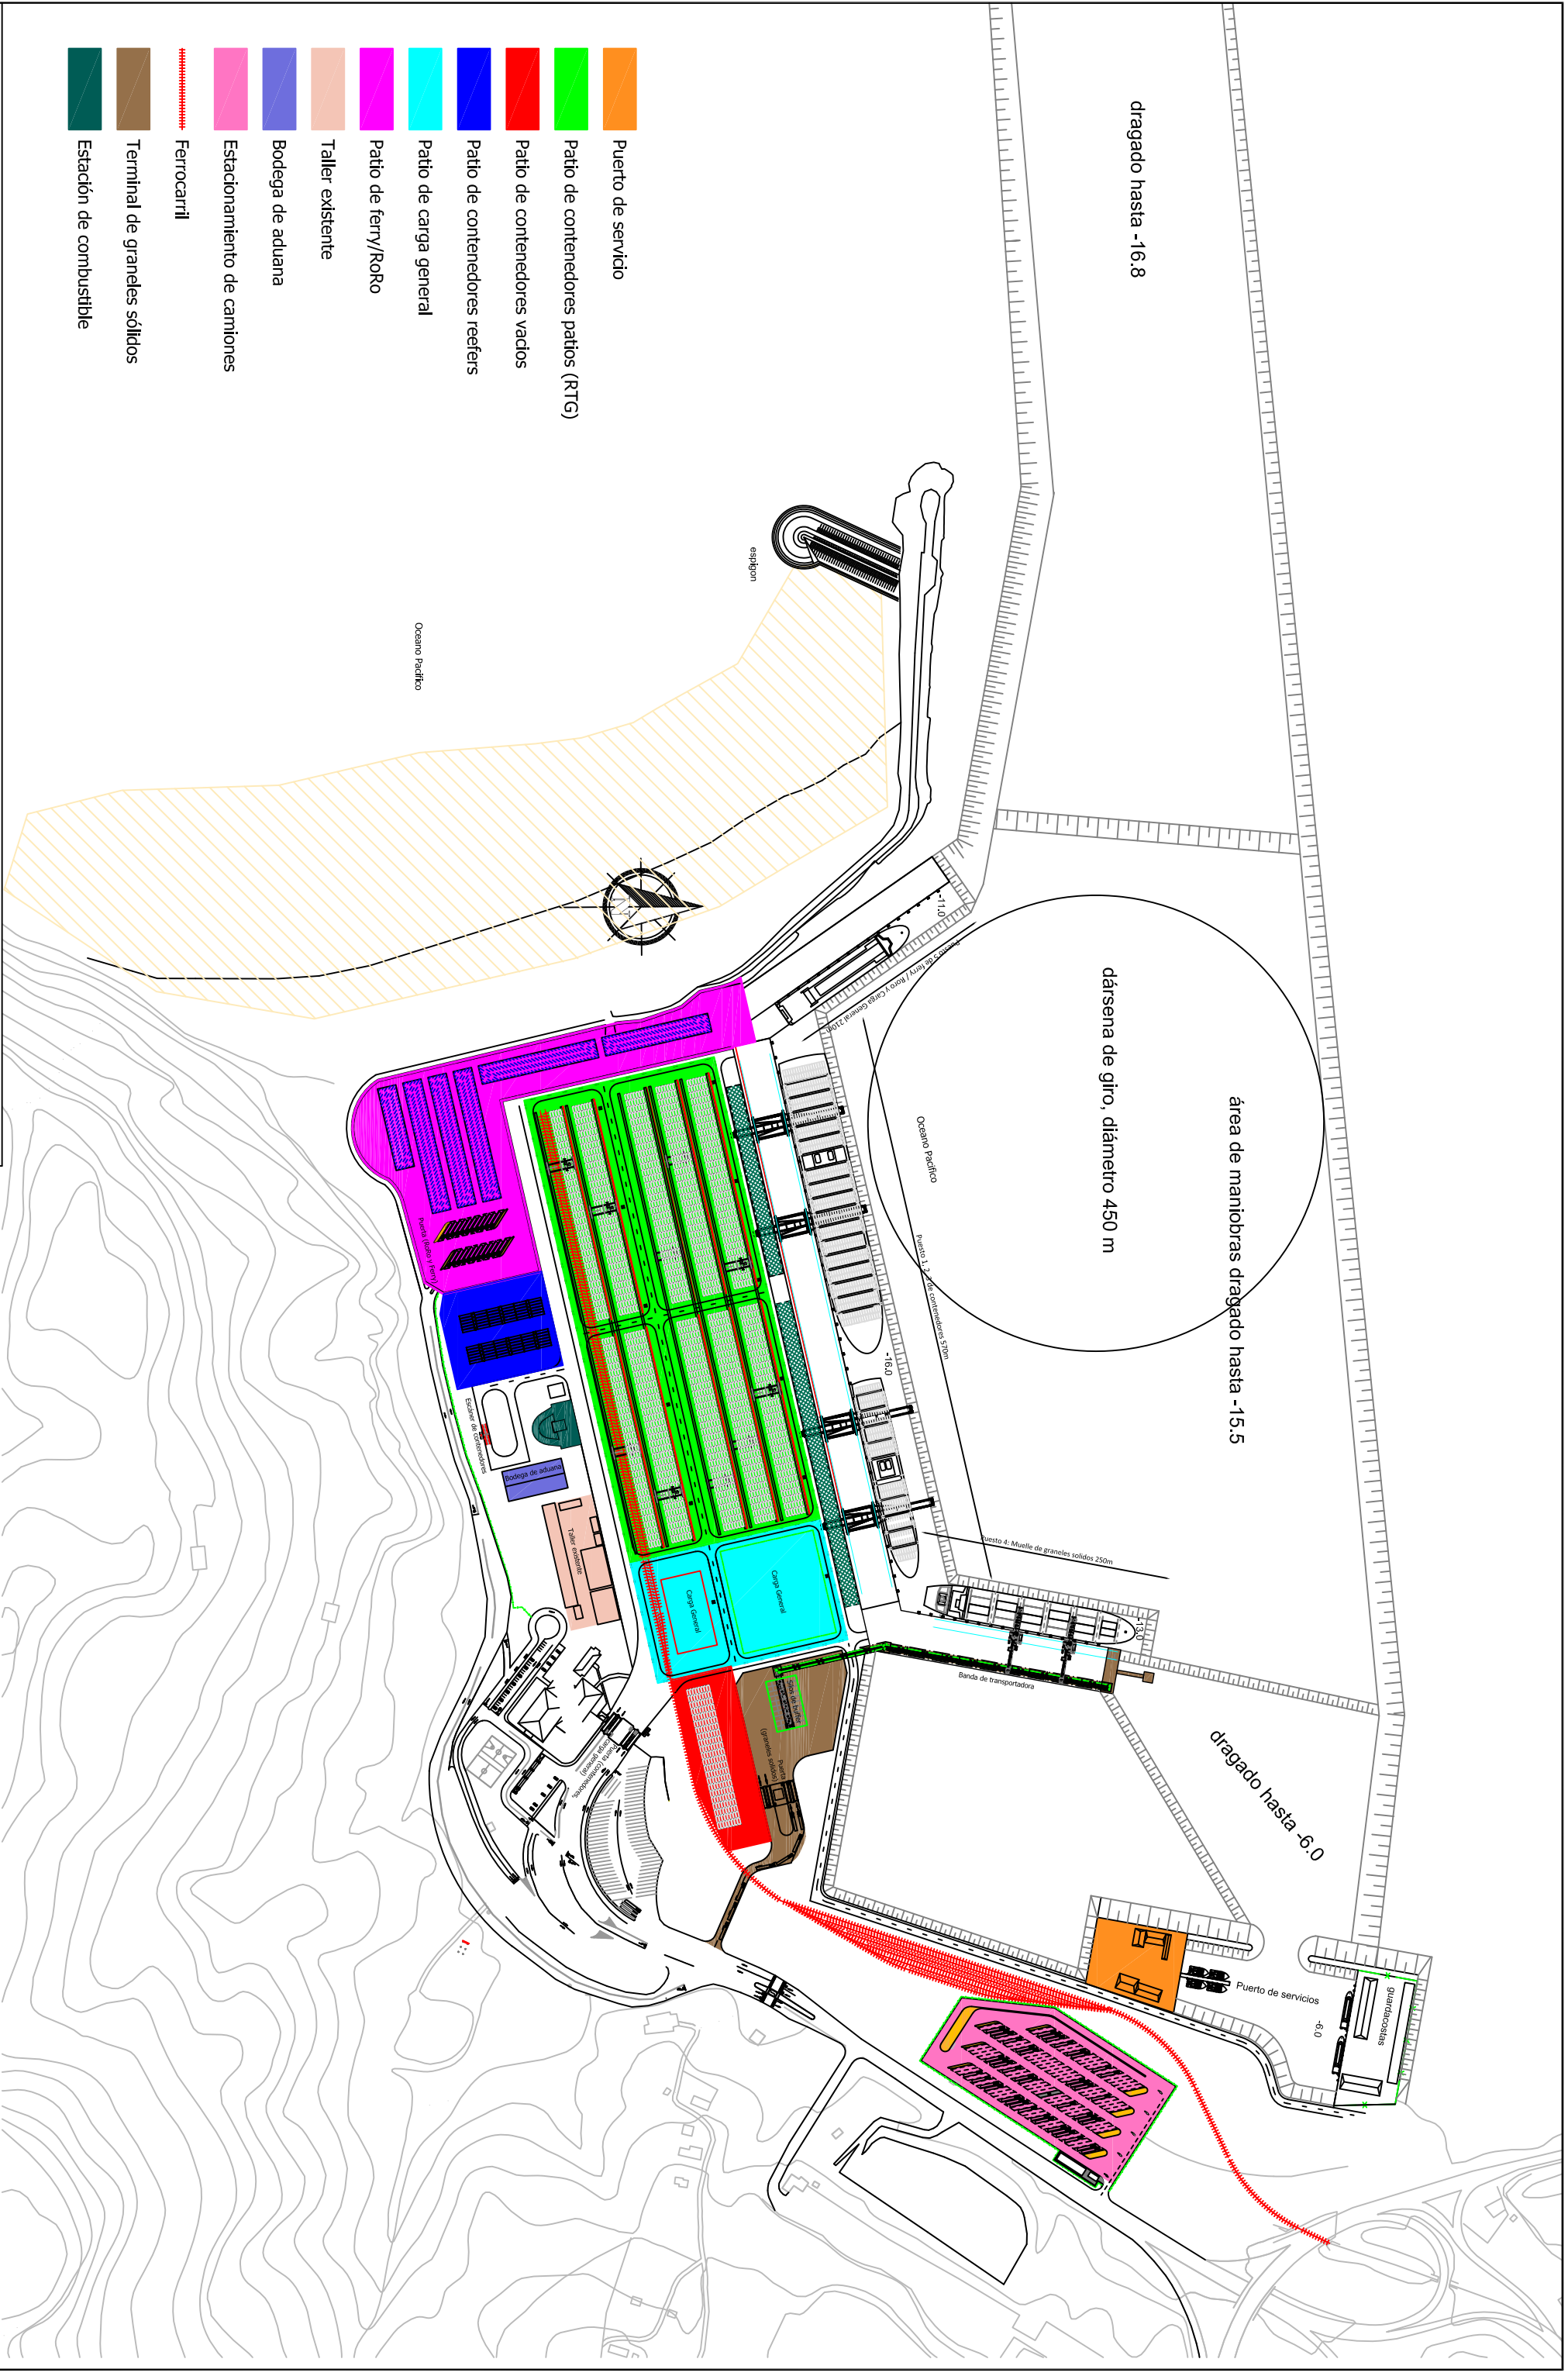

CLIENTE:	Ministerio de Obras Públicas y Transportes de Costa Rica
PROYECTO:	PLAN MAESTRO PORTUARIO DEL LITORAL PACIFICO
TEMA:	Plan Maestro, Puerto Caldera Fase B
FECHA:	2020-01-2020
ESCALA:	1:1
HOJA:	2

ARCADIS Engineering Company

Copyright © 2020 Arcadis Ingeniería y Asesoría S.A.