


- Puerto de servicio
- Patio de contenedores patios (RTG)
- Patio de contenedores vacíos
- Patio de contenedores reefers
- Patio de carga general
- Patio de ferry/RORO
- Taller existente
- Bodega de aduana
- Estacionamiento de camiones
- Ferrocarril
- Terminal de graneles sólidos
- Estación de combustible

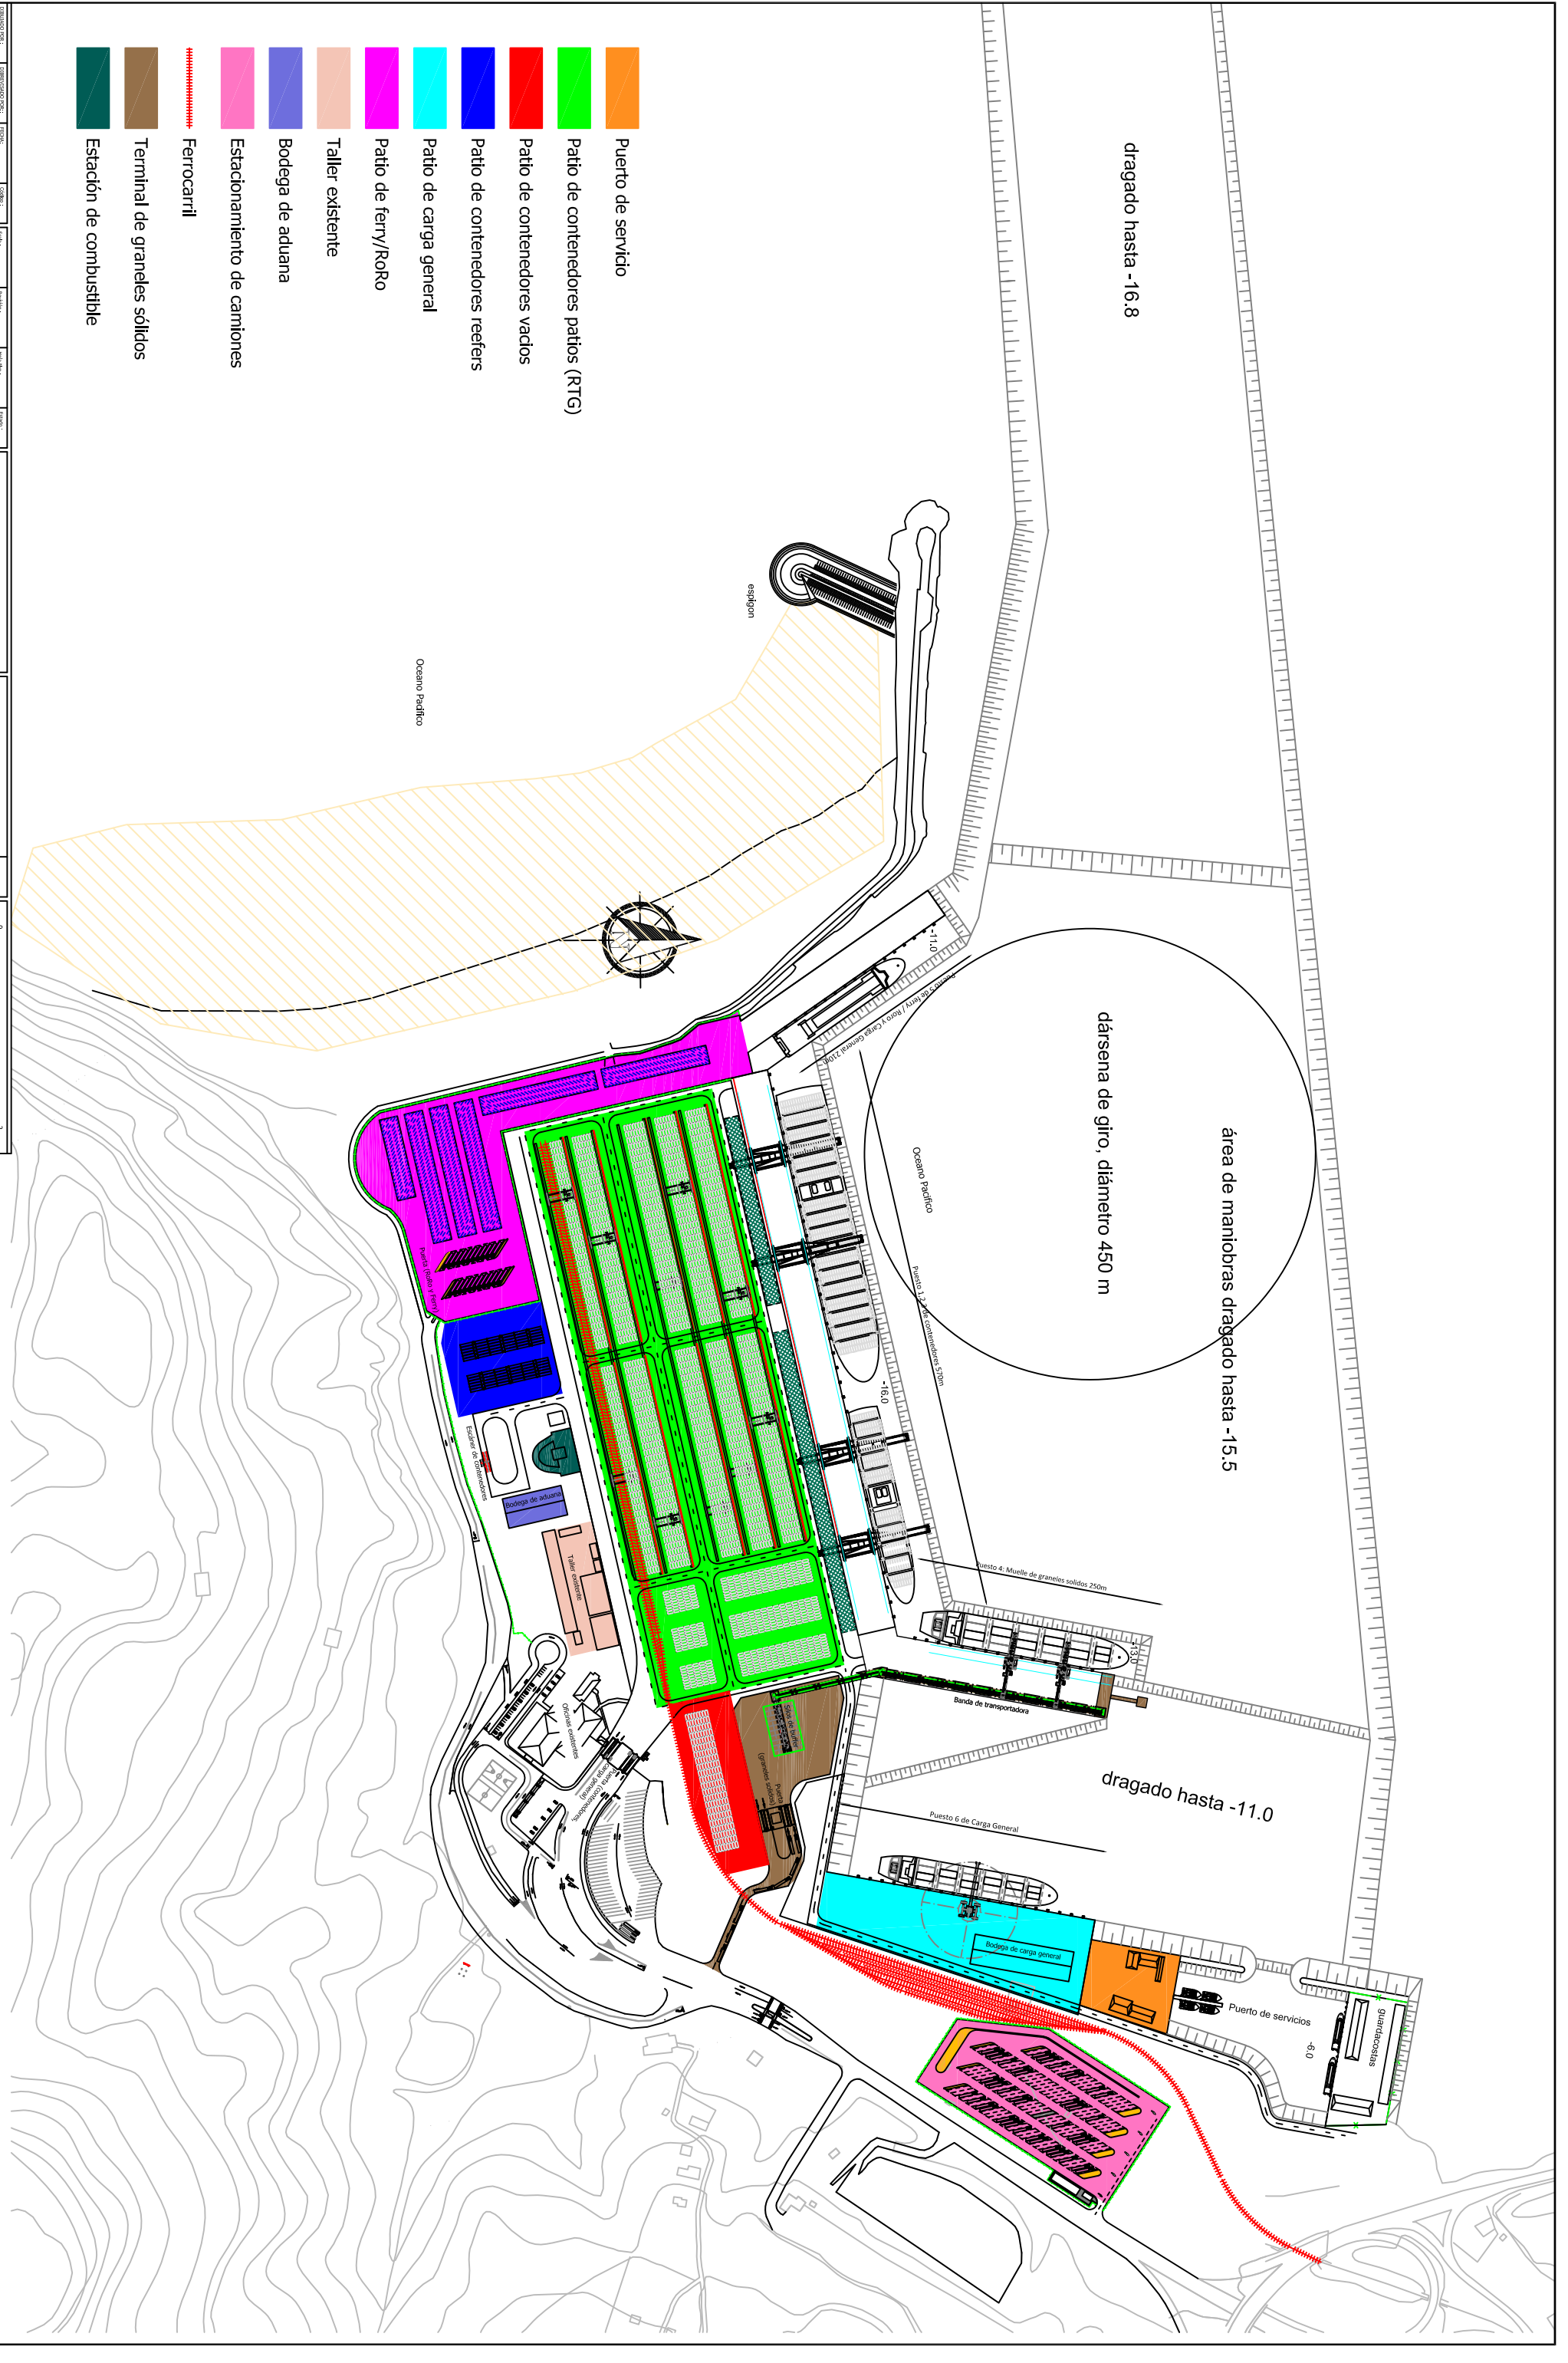

AUT:	FECHA DE EMISIÓN:	FECHA:	CANTON:	CANTON:	CANTON:
ATJ	3/8/20	20/01/2020			
CLIENTE: Ministerio de Obras Públicas y Transportes de Costa Rica		PROYECTO: PLAN MAESTRO PORTUARIO DEL LITORAL PACIFICO		TEMA: Plan Maestro, Puerto Caldera Face C	
Escala: 1:1		Hoja: 2		Número de Hoja: 2	
<p>Todas las medidas están en m.</p>					

Copyright © by Arcadis Worldwide BV